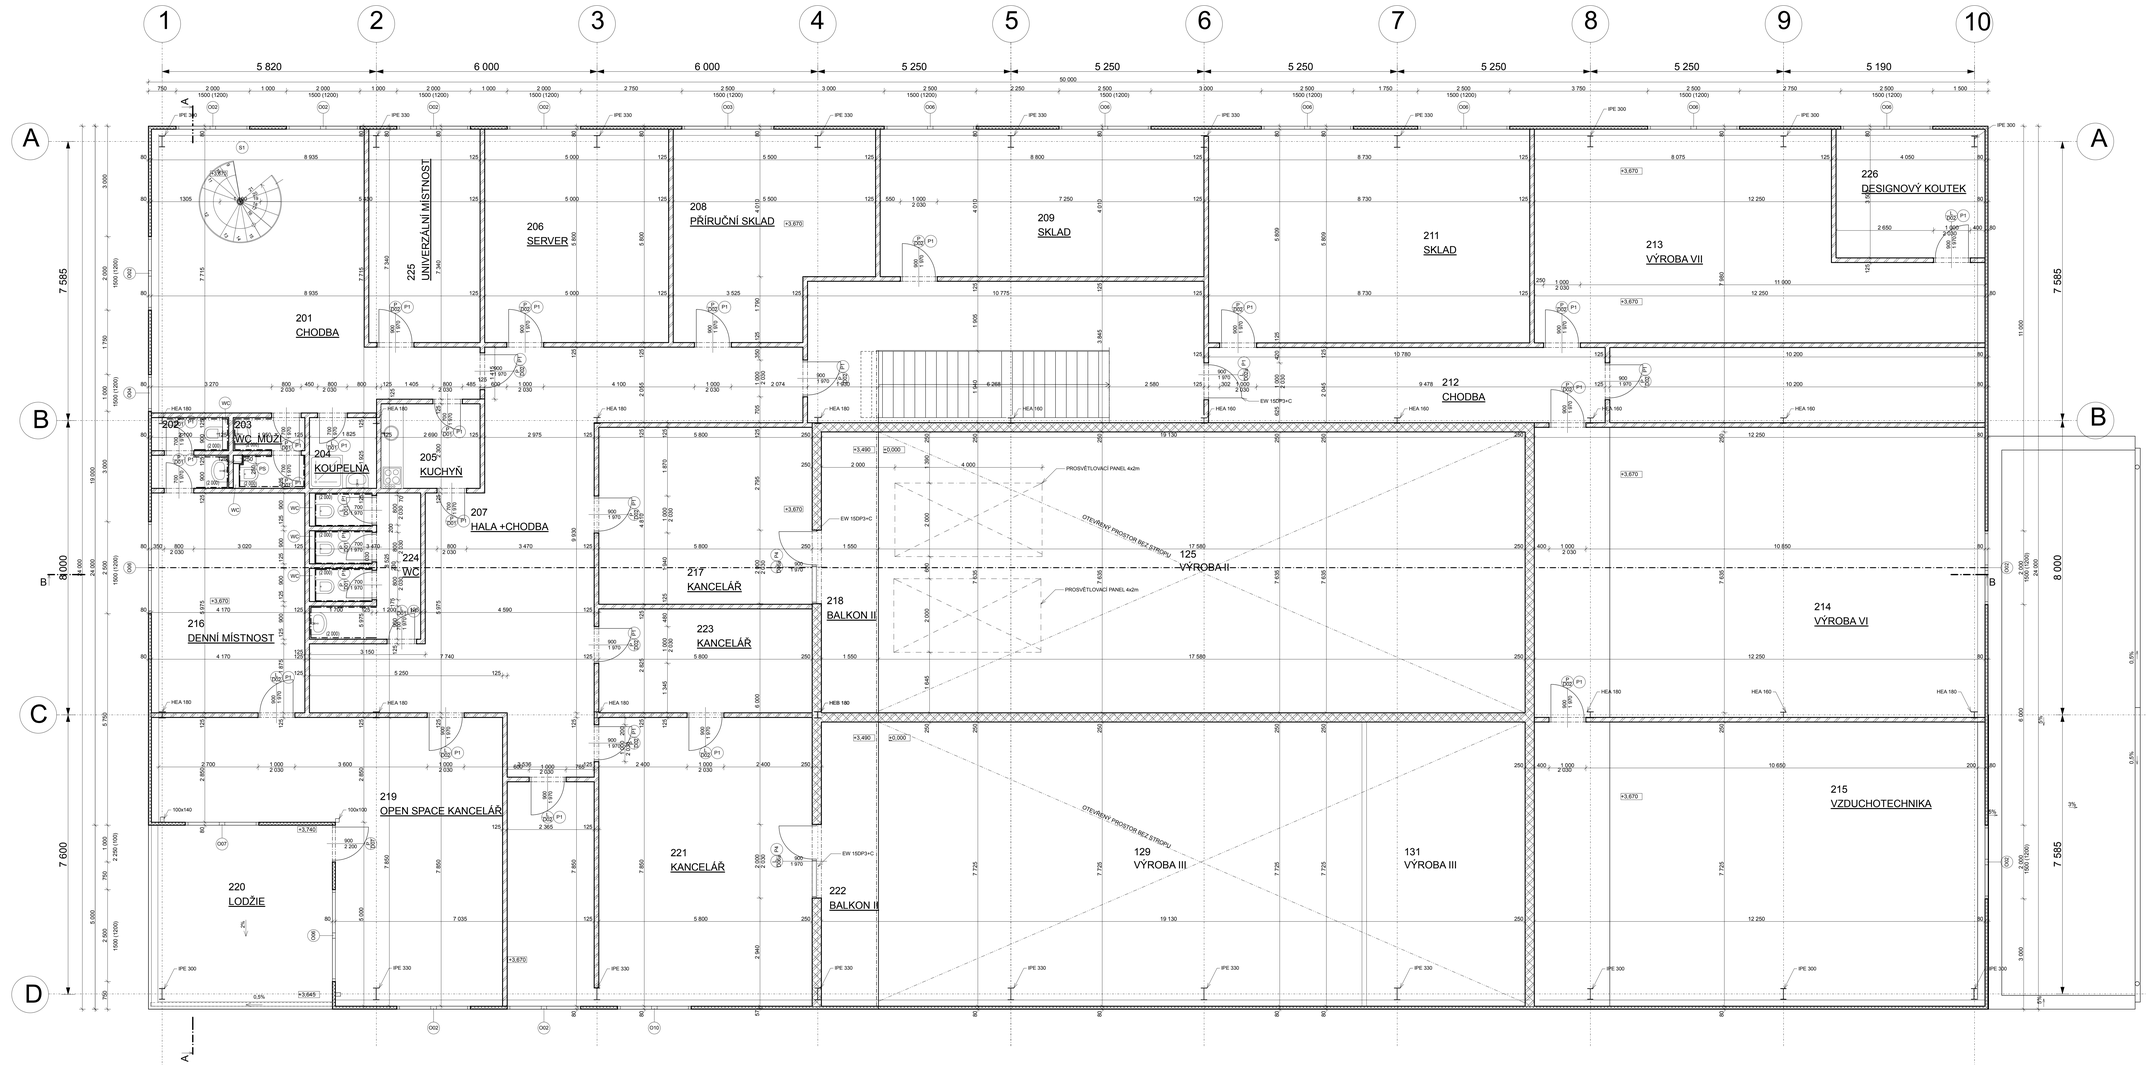

Tabulka místností 2.NP				
Č.	Název místnosti	Plocha (m2)	Nášlapná vrstva	STĚNA A STROP
201	CHODBA	44,71	PVC	CEMIX JEDNOVRSTVÁ OM. 073; KAZETOVÝ PODHLED
202	WC ŽENY	3,29	DLAŽBA	CEMIX JEDNOVRSTVÁ OM. KERAM OBKLAD V 2000mm , SDK PODHLED VODĚODOLNÝ
203	WC MUŽI	3,41	DLAŽBA	CEMIX JEDNOVRSTVÁ OM. KERAM OBKLAD V 2000mm , SDK PODHLED VODĚODOLNÝ
204	KOUPELNA	3,51	PVC	CEMIX JEDNOVRSTVÁ OM. KERAM OBKLAD V 2000mm , SDK PODHLED VODĚODOLNÝ
205	KUCHYŇ	6,17	PVC	CEMIX JEDNOVRSTVÁ OM. 073; STŘEŠNÍ K-CE
206	SERVER	28,20	PVC	CEMIX JEDNOVRSTVÁ OM. 073; KAZETOVÝ PODHLED
207	HALA +CHODBA	89,22	PVC	CEMIX JEDNOVRSTVÁ OM. 073; KAZETOVÝ PODHLED
208	PŘÍRUČNÍ SKLAD	27,46	PVC	CEMIX JEDNOVRSTVÁ OM. 073; KAZETOVÝ PODHLED
209	SKLAD	33,79	PVC	CEMIX JEDNOVRSTVÁ OM. 073; STŘEŠNÍ K-CE
211	SKLAD	49,10	PVC	CEMIX JEDNOVRSTVÁ OM. 073; STŘEŠNÍ K-CE
212	CHODBA	22,00	PVC	CEMIX JEDNOVRSTVÁ OM. 073; KAZETOVÝ PODHLED
213	VÝROBA VII	75,88	PVC	CEMIX JEDNOVRSTVÁ OM. 073; STŘEŠNÍ K-CE
214	VÝROBA VI	95,14	PVC	CEMIX JEDNOVRSTVÁ OM. 073; STŘEŠNÍ K-CE
215	VZDUCHOTECHNIKA	91,04	PVC	CEMIX JEDNOVRSTVÁ OM. 073; STŘEŠNÍ K-CE
216	DENNÍ MÍSTNOST	23,72	KOBEREC	CEMIX JEDNOVRSTVÁ OM. 073; KAZETOVÝ PODHLED
217	KANCELÁŘ	27,90	DRÁTKOBETON	CEMIX JEDNOVRSTVÁ OM. 073; KAZETOVÝ PODHLED
218	BALKON II	12,50	PVC	CEMIX JEDNOVRSTVÁ OM. 073; STŘEŠNÍ K-CE
219	OPEN SPACE KANCELÁŘ	67,57	PVC	CEMIX JEDNOVRSTVÁ OM. 073; KAZETOVÝ PODHLED
220	LODŽIE	25,00	PVC	PUR PANELY; STŘEŠNÍ KCE
221	KANCELÁŘ	44,32	PVC	CEMIX JEDNOVRSTVÁ OM. 073; KAZETOVÝ PODHLED
222	BALKON II	12,24	PVC	CEMIX JEDNOVRSTVÁ OM. 073; STŘEŠNÍ K-CE
223	KANCELÁŘ	18,39	PVC	CEMIX JEDNOVRSTVÁ OM. 073; KAZETOVÝ PODHLED
224	WC	10,58	DLAŽBA	CEMIX JEDNOVRSTVÁ OM. KERAM OBKLAD V 2000mm , SDK PODHLED VODĚODOLNÝ
225	UNIVERZÁLNÍ MÍSTNOST	17,03	PVC	CEMIX JEDNOVRSTVÁ OM. 073; STŘEŠNÍ K-CE
226	DESIGNOVÝ KOUTEK	12,79	PVC	CEMIX JEDNOVRSTVÁ OM. 073; STŘEŠNÍ K-CE
		842,98 m²		

LEGENDA HMOT

- PUR PANEL TL.80 mm
- ZDIVO Z PŘÍČKOVEK YTONG PD 600 tl. 125 mm, NA MALTU YTONG
- SDK STĚNA TL. 125 mm, NOSNÝ ROŠT Z OCELOVÝCH PROFILŮ
- ZDIVO Z TVÁRNIC YTONG P4-500 tl. 250 mm, NA MALTU YTONG
- ZDIVO Z TVÁRNIC YTONG LAMBDA+ P2-350 tl. 375 mm, NA MALTU YTONG
- AKUSTICKÁ STĚNA NAVR VE SPECIALIZOVANÉM PROJEKTU

VÝPIS PŘEKLADŮ

- P1 YTONG NEP 12,5 ROZMĚR (125 x 249 x 1250)mm, POČET 1.NP = 34 ks, 2.NP = 33ks
- P2 YTONG PSF tl=1500 ROZMĚR (125 x 124 x 2 000)mm, POČET 1.NP = 3 ks, 2.NP = 0ks
- P3 YTONG NOP 10/3/22, ROZMĚR (250 x 249 x 1500)mm, POČET 1.NP = 1ks, 2.NP = 0ks
- P4 YTONG NOP V/3/17, ROZMĚR (250 x 249 x 2000)mm, POČET 1.NP = 4ks, 2.NP = 0ks
- P5 YTONG U250, ROZMĚR (250 x 249 x 3600)mm + ZB PŘEKLAD, POČET 1.NP = 2ks
- P6 YTONG NOP V/4/20, ROZMĚR (250 x 249 x 2000)mm, POČET 1.NP = 4ks, 2.NP = 0ks
  PŘEKLAD UZPŮSOBIT POŽADAVKUM MVJ STĚNY
- P7 YTONG U250, ROZMĚR (250 x 249 x 3000)mm + ZB PŘEKLAD, POČET 2.NP = 2ks
- P8 YTONG NOP III/5/22, ROZMĚR (375 x 249 x 1500)mm , POČET 1.NP = 4ks,2.NP = 0ks

POZNÁMKA

S1 OCELOVÉ SCHODIŠTĚ LEVOTOČITÉ S MEZIPODESTOU. POČET SCHODŮ 21. PŘEKONÁVANÁ VÝŠKA 3,670mm. VŘETENO TVOŘÍ OCELOVÁ TRUBKA PRŮMĚRU 150mm. ZÁBRADLÍ VÝŠKY 1000 mm. VSTUPNÍ NA NOSNOU OCELOVOU K-CI. SPECIFIKACI UDA INVESTOR PŘI REALIZACI

S2 OCELOVÉ SCHODIŠTĚ PŘÍMÉ S PODESTOU. POČET SCHODŮ 22. PŘEKONÁVANÁ VÝŠKA 3,670mm. POD MEZIPODESTOU NOSNÉ SLOUP Z PROFILU U200. ZÁBRADLÍ VÝŠKY 1000 mm. VSTUPNÍ PODESTOU ULOŽENO NA NOSNOU OCELOVOU K-CI. SPECIFIKACI UDA INVESTOR PŘI REALIZACI

WC SYSTÉMOVÁ PŘEDSTĚNA WC GEBERIT DUOFIX - BIDET (OPLACHOVÁ SPRCHA) + ZÁVĚSNÉ WC KOMBI AQUAPANEL INDOOR 12,5 NA CV ROŠTY) - 1.150 V ŠÁŇOVA KOTVA HORNÍ HRANY PŘEDSTĚN

PS SADROKARTONOVÁ PŘEDSTĚNA (ROH) Z DESEK AQUAPANEL INDOOR 12,5 VYTAŽENA AŽ KE STROPU (POCH.KÉSEU NA CV ROŠTY

PP PROSKLENÁ FASÁDA OD VYŠŠÍ STROPU PŘEDSAZENÁ ČÁST BUDE ZASKLEN I STROP. SPECIFIKACI UDA REALIZAČNÍ FIRMA PŘI REALIZACI.

VYBAVENÍ WC DOSPO,DLE VYHLÁŠKY Č. 398/2009 SB. O OBECNÝCH TECHNICKÝCH POŽADAVCÍCH ZABEZPEČUJÍCÍCH BEZBARIÉROVÉ UŽÍVÁNÍ STAVEB

MÍSTNOST 103,104, 114,115,116, 117, 118, 202, 203, 204, 205 BUDOU ODVĚTRÁNY PŘÍZDUCHEM MIN. D 100mm + tepelné ČERPADLO LBP tl 20mm.
AXIALNI DOMOVNÍ VENTILÁTOR,KRUHOVÁ VENTILAČNÍ PLASTOVÁ MŘÍŽKA.
ODVOD POD STROPNÍ KCI NA PRŮCELÍ BUDOVY

PŘI REALIZACI BRÁT ROZMĚRY OCELOVÝCH PRVKY Z DOKUMENTACE OCELOVÝCH K-CÍ A STATICKÉHO VÝPOČTU

STĚNY A STROP KOLEM MÍSTNOST 126 ZKUŠEBNA BUDOU NAVRŽENY SPECIÁLNÍ FIRMOU, JAKO STĚNY S VYSOKYMI POŽADAVKY NA NEPRŮZVUČNOST.

TENTO PROJEKT JE URČEN PRO STAVEBNÍ POVOLENÍ, NEBOLOŽÍ JAKO REALIZAČNÍ.

±0,000 =218,00 m n.m. Bpv

č. rev.	popis revize	datum	zpracoval
1	POSUN R1, ZMĚNA VSTUP. +7 OKEN (5x5V-2x1V)	8.11.2014	Ing. Zbyněk Paul
2	"ZMĚTENÍ OSVĚTLOVACÍCH PANELŮ OTVORY V PODLAZE A STROPU MÍSTNOST 216	17.11.2014	Ing. Zbyněk Paul
3	ÚPRAVA A VYTVOŘENÍ NOVÝCH OKEN, ÚPRAVA SOKLU	14.12.2014	Ing. Zbyněk Paul
4	VNITŘNÍ DVEŘE 1000 ZMĚNA NA 900	8.1.2015	Ing. Zbyněk Paul
5	VYTVOŘENÍ 224,223 ÚPRAVA OTVORU, ÚPRAVA KOTELNY	8.2.2015	Ing. Zbyněk Paul
6	VYTVOŘENÍ OEZKONOVÝ ROH, VYZDUDLOVÉ MÍSTNOSTI, SKLAD	29.3.2015	Ing. Zbyněk Paul

Kreslil:	Ing. Zbyněk Paul
Kontroloval:	Mgr. Hana Burešová
Odpovědný projektant:	Ing. Zdeněk Chlup

BV-ESTATE
Stavební kancelář

BV-ESTAVE, s.r.o.
Vranovská 21, 614 00 Brno
buresova@bv-estate.cz
+420 602 503 892

Název akce:
Novostavba areálu MSR Engines

Umístění:
Střelice u Brna, p.č. 6119, 6116/1

DATUM:	25/10/2014
FORMÁT:	21xA4
STUPEŇ PD:	DSP
MĚŘÍTKO:	1:50
ČÍS. VÝKRESU:	D.1.02

Obsah výkresu:
PŮDORYS 2NP